 


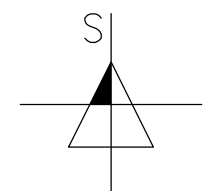
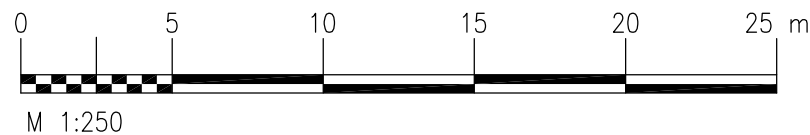


LEGENDA OPLOCENÍ:

-  STÁVAJÍCÍ OPLOCENÍ
-  STÁVAJÍCÍ OPLOCENÍ K ODSTRANĚNÍ
-  NOVÉ OPLOCENÍ



SOUŘADNICOVÝ SYSTÉM JTSK, VÝŠKOVÝ SYSTÉM BpV

zakázka: Parkoviště u ZŠ Paskov			
objednatel: Město Paskov Nádražní 700 739 21, Paskov			
vypracoval: Ing. Miroslav Knápek	Tel.: 724 798 028 www.projektant-dopravnich-staveb.cz	stupeň: DSP+DPS	formát: 2xA4
název výkresu: Situace oplocení		datum: 03/2014	měřítko: 1:250
		archivní číslo: mk-2013-27-17	