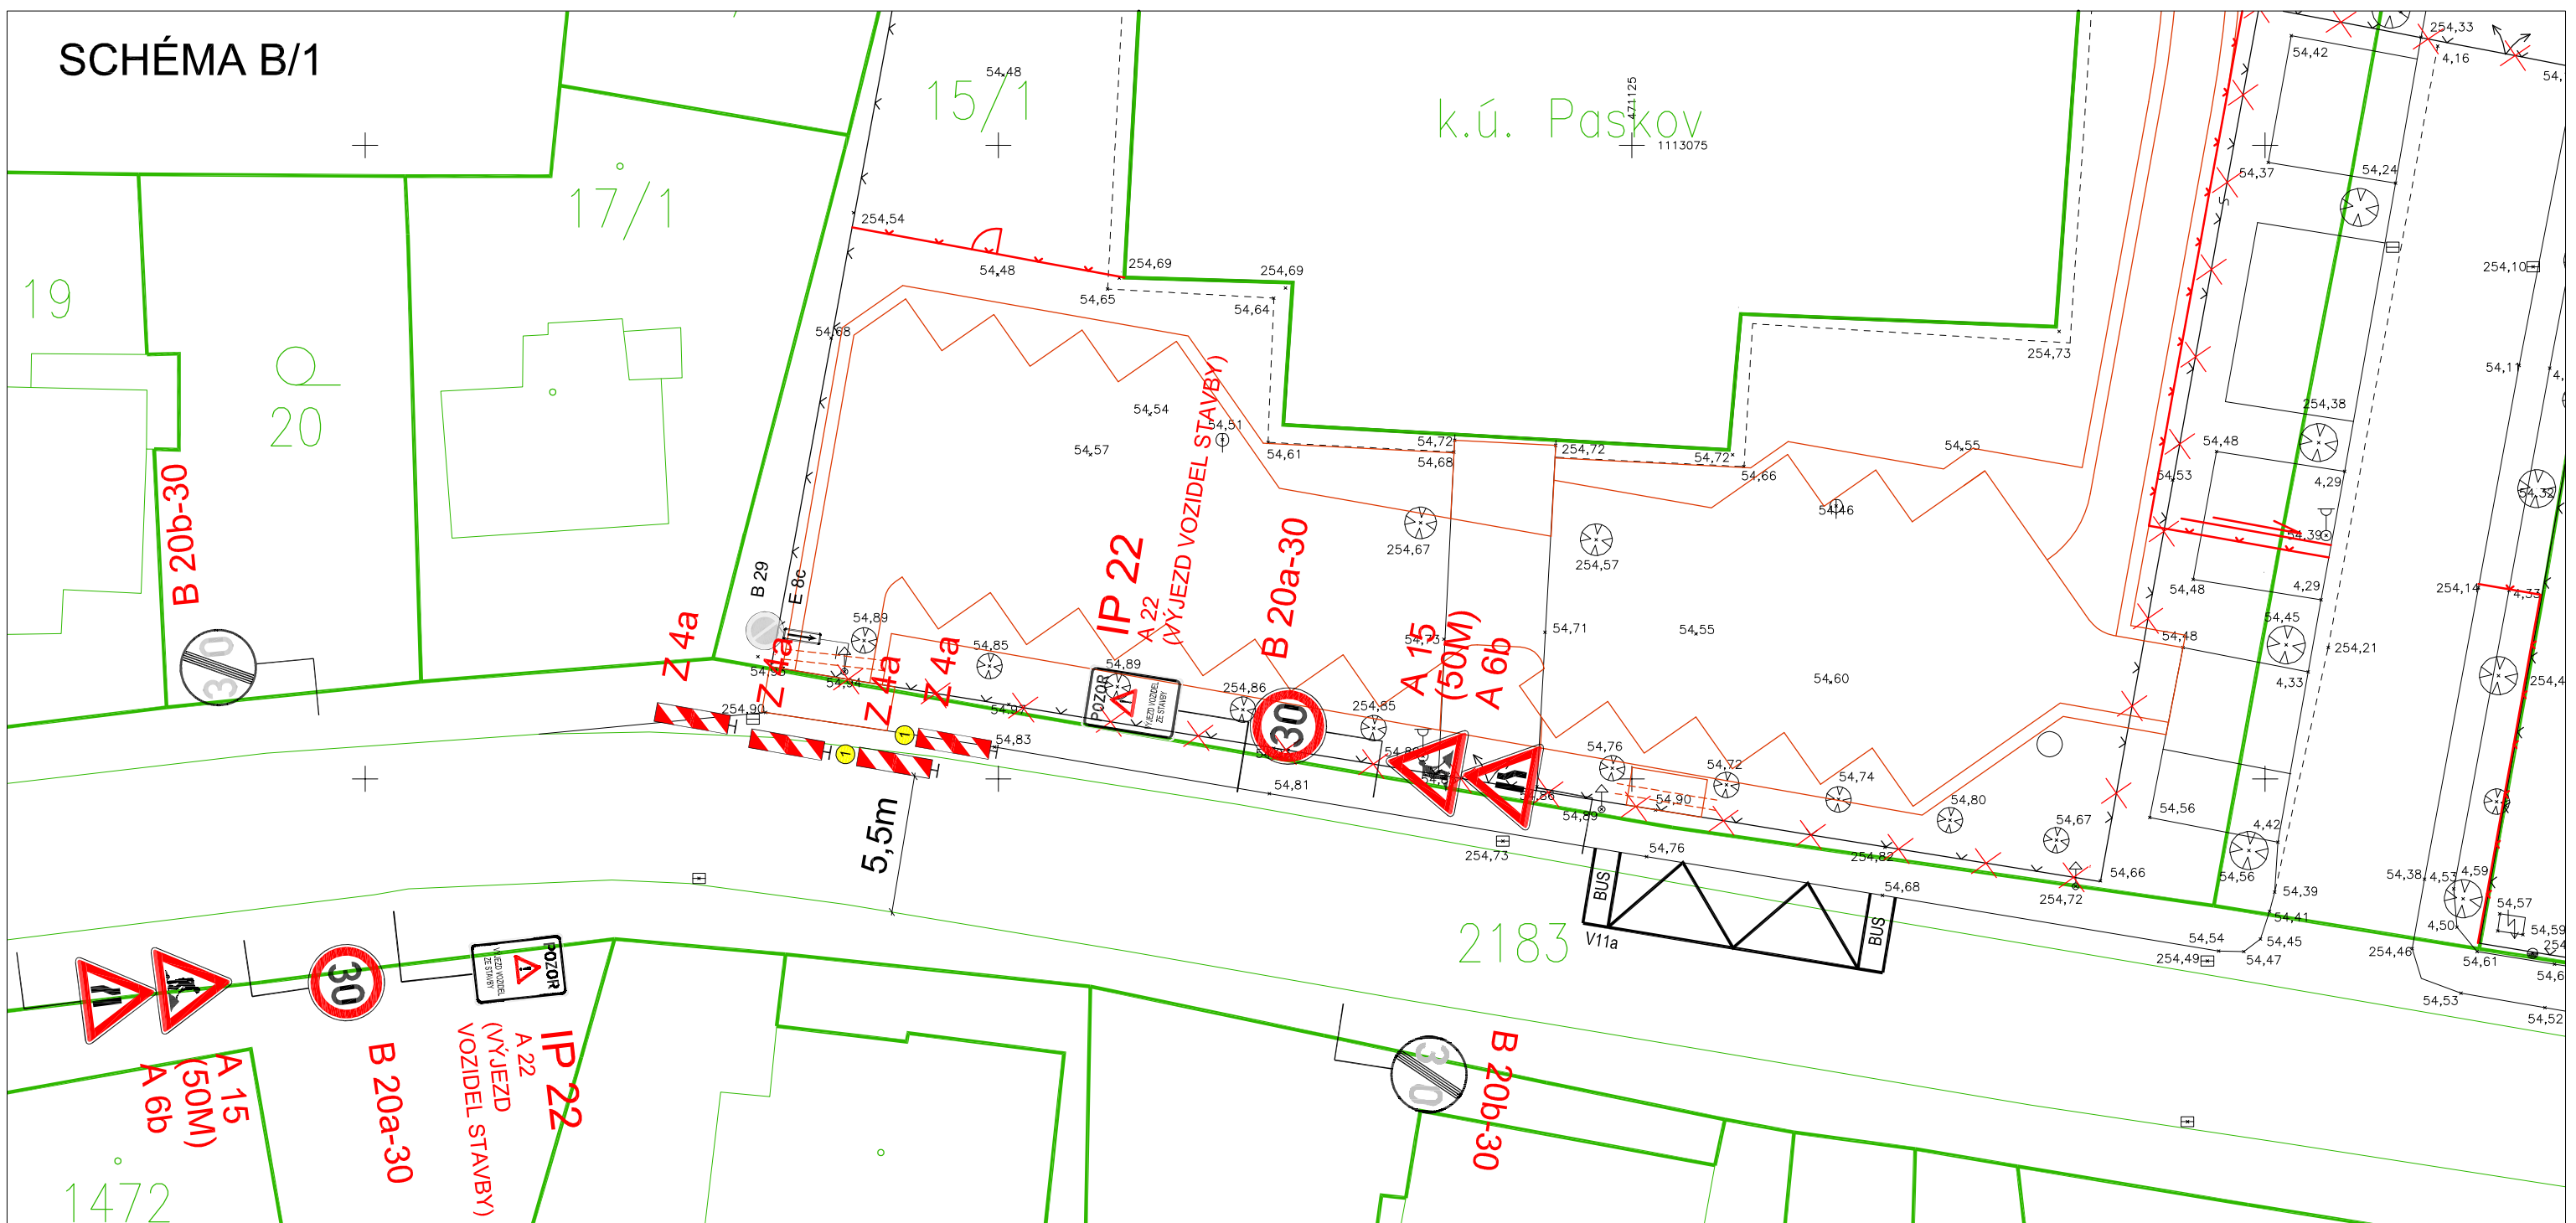


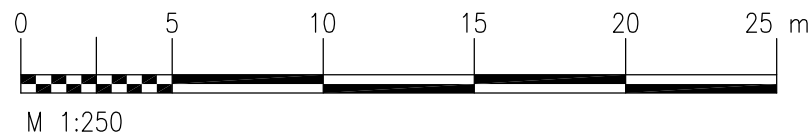


SCHÉMA B/1




LEGENDA DOPRAVNÍHO ZNAČENÍ

-  P 1 STÁVAJÍCÍ SVISLÉ DOPRAVNÍ ZNAČENÍ
-  Z 4a PROVIZORNÍ SVISLÉ DOPRAVNÍ ZNAČENÍ



SOUŘADNICOVÝ SYSTÉM JTSK, VÝŠKOVÝ SYSTÉM BpV

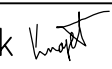zakázka: Parkoviště u ZŠ Paskov			
objednatel: Město Paskov Nádražní 700 739 21, Paskov			
vypracoval: Ing. Miroslav Knápek 		Tel.: 724 798 028 <small>www.projektant-dopravnich-staveb.cz</small>	stupeň: DSP+DPS formát: 2xA4
název výkresu: Situace provizorního dopravního značení		měřítko: 1:250	archivní číslo: mk-2013-27-18