

POLICIE ČESKÉ REPUBLIKY
Krajské ředitelství policie Moravskoslezského kraje
Územní odbor Frýdek - Místek
dopravní inspektorát
IČO 75151502
Beskydská 2061, 738 19 Frýdek-Místek

Č. j. KRPT-19210-2/ČJ-2014-070206

Frýdek-Místek 30. ledna 2014
Počet stran: 2
Přílohy: 1/1

Ing. Miroslav Knápek
Břustkova 27
700 30 Ostrava - Výškovice

**Přechodná úprava provozu na pozemních komunikacích související s akcí:
„Parkoviště u ZŠ Paskov“ - vyjádření**


Policie České republiky, Dopravní inspektorát Krajského ředitelství policie Moravskoslezského kraje, Územního odboru Frýdek-Místek, dle § 77 odst. 1 písm. c) zákona č. 361/2000 Sb., o provozu na pozemních komunikacích, ve znění pozdějších předpisů, **s o u h l a s í** s návrhem přechodné úpravy provozu na pozemních komunikacích – místních komunikacích v obci Paskov, související s akcí: „Parkoviště u ZŠ Paskov“, dle předložené dokumentace, za podmínek:

- dopravní značení a zařízení bude provedeno a umístěno, dle platných zákonů, vyhlášek, technických předpisů, norem a v souladu s návrhem předložené projektové dokumentace,
- trvalé dopravní značení (místní úprava provozu), které bude v rozporu s přechodným dopravním značením (přechodná úprava provozu) bude dočasně zneplatněno, tj. zakryto nebo přeškrtnuto páskou s oranžovo-černým pruhem,
- za snížené viditelnosti bude dopravní zařízení č. Z4a „Směrovací deska levá“, umístěné na pozemních komunikacích, vždy doplněna o soustavu výstražných světel,
- v případě potřeby bude v předmětných úsecích pozemních komunikací umožněn průjezd vozidel IZS – Integrovaného záchranného systému.

Termín realizace: **během roku 2014**


DI Frýdek-Místek **u p o z o r ň u j e**, že k přechodné úpravě provozu na dotčených pozemních komunikacích musí být vydáno **stanovení** příslušnou obcí s rozšířenou působností (příp. místně příslušným krajským úřadem) v souladu s ustanovení § 77 - *Stanovení místní a přechodné úpravy provozu na pozemních komunikacích* dle zákona č. 361/2000 Sb., o provozu na pozemních komunikacích, ve znění pozdějších změn a doplnění, to vše v předepsaných lhůtách.

Za správnost: prap. Bc. Roman Míček
inspektor

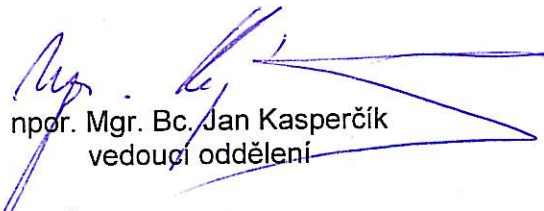

npor. Mgr. Bc. Jan Kasperčík
vedoucí oddělení

Policie České republiky
Krajské ředitelství policie Moravskoslezského kraje
Územní odbor Frýdek-Místek
Dopravní inspektorát
738 19 Frýdek-Místek, Beskydská 2061

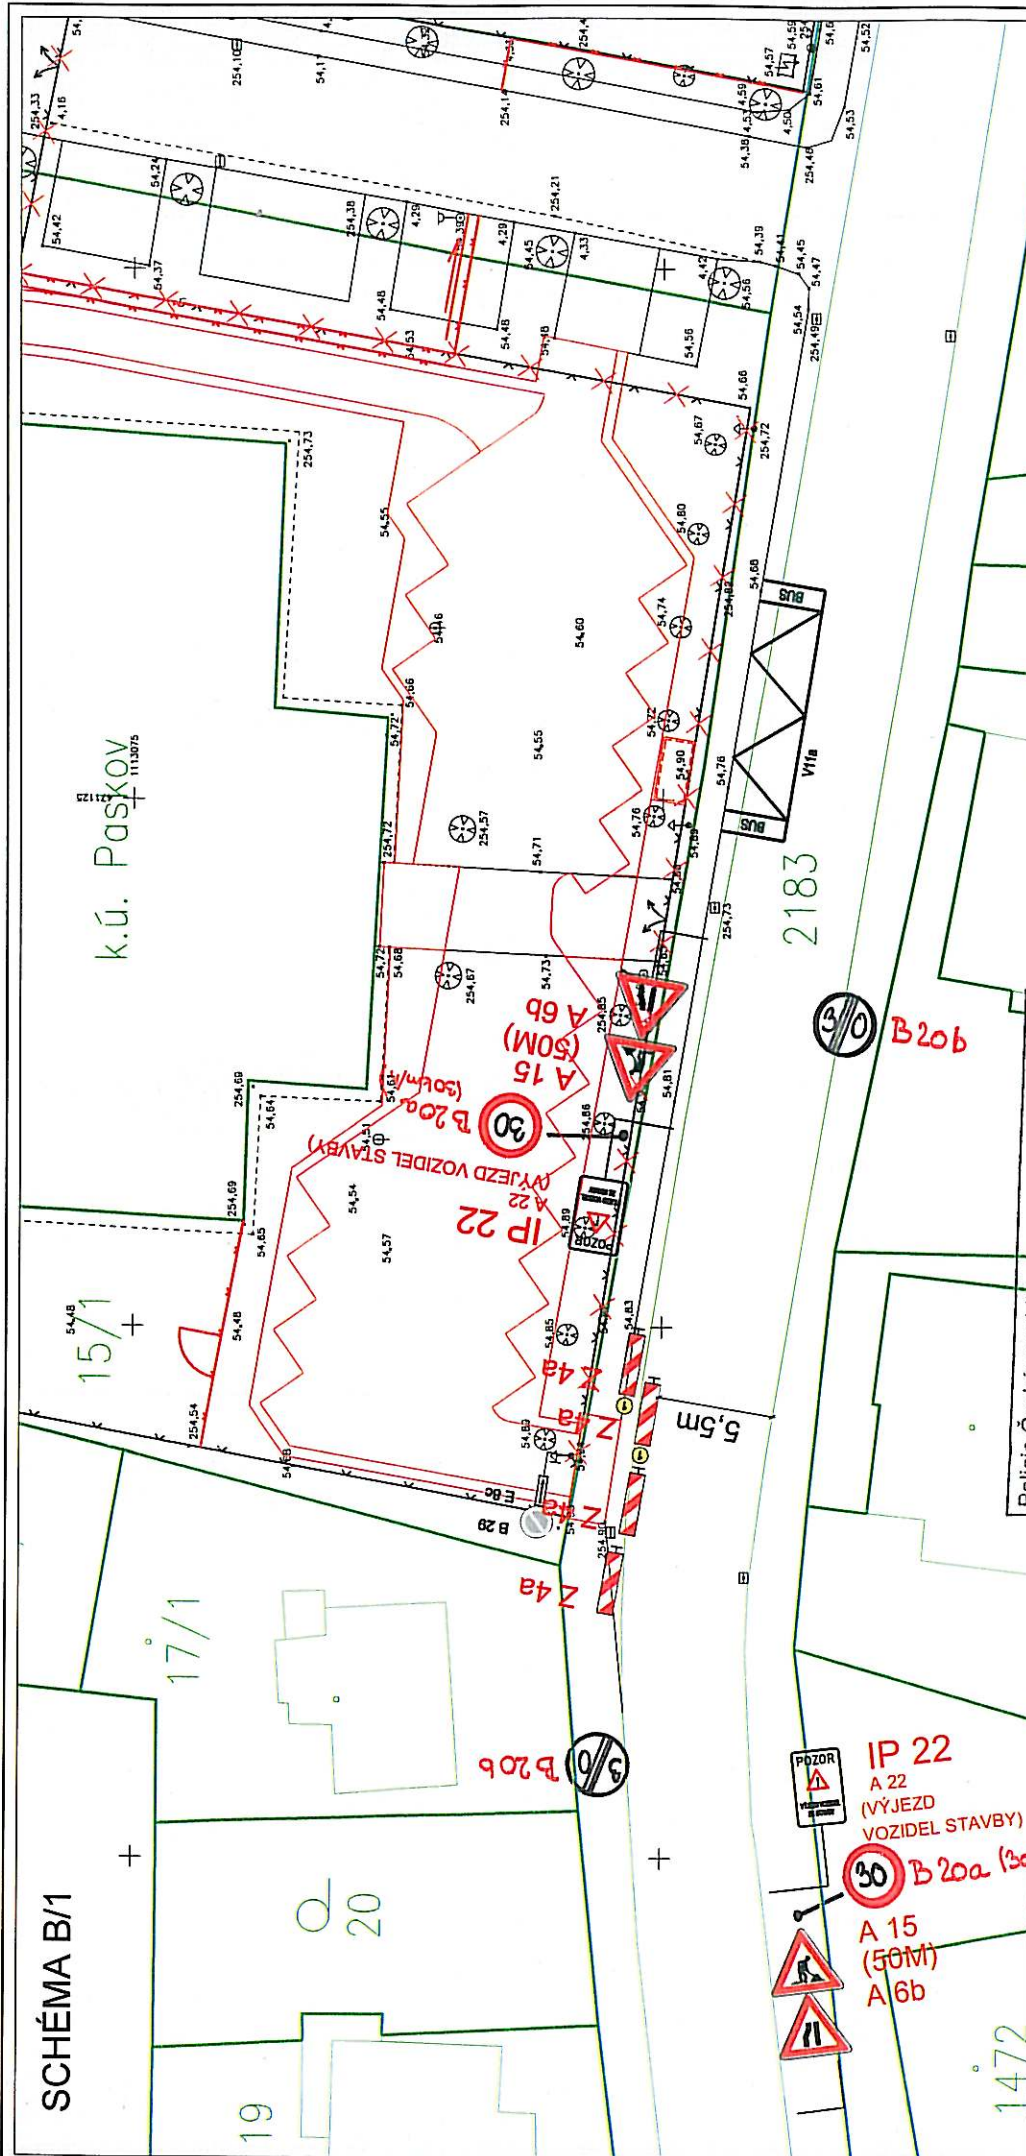SCHÉMA B/1



LEGENDA DOPRAVNÍHO ZNAČENÍ

-  P 1 STÁVAJÍCÍ SVISLÉ DOPRAVNÍ ZNAČENÍ
-  Z 4a PROVIZORNÍ SVISLÉ DOPRAVNÍ ZNAČENÍ



Policejní Česká republika
 Krajské ředitelství policie Moravskoslezského kraje
 Územní odbor Frydek-Místek
 Dopravní inspektorát
 Baskyňská 2061
 739 19 Frydek-Místek

CDSOUPILASENO č.j.: 50.1... 20 14
 dne 14. 05. 2000 / 2000... Sb.

Č.j.: KRPT - 19210 / Č.j. - 20 14 - 070206
 Počet listů: 1 Přílohy: 1

VEDOUcí ODDĚLENÍ: *[Signature]*
 npor. Mgr. Bc. Jan KASPERČÍK

SOUŘADNICOVÝ SYSTÉM JTŠK, VÝŠKOVÝ SYSTÉM BpV

zakázka:	Parkoviště u ZŠ Paskov	stupeň: DSP	formát:
objednatel:	Město Paskov Nádražní 700 739 21, Paskov	datum: 01/2014	2x44
vypracoval:	Ing. Miroslav Knápek <i>[Signature]</i>	mřížka: 1:250	archivní číslo:
název výjevu:	Situace provizorního dopravního značení		mk-2013-27-30