

**Severomoravské vodovody  
a kanalizace Ostrava a.s.**  
se sídlem 28. října 1235/169,  
Mariánské Hory, 709 00 Ostrava

Miroslav Knápek  
Břustkova 587 / 27  
700 30 Ostrava

FEBEROVÁ Maja  
Tel: 596 697 139  
E-mail: maja.feberova@smvak.cz  
Značka: 9773/V009292/2013/FE

Ostrava, dne: 05.08.2013

**Věc: Parkoviště u ZŠ Paskov na pozemku parc.č.15/1 v k.ú.Paskov**  
*Stanovisko k existenci inženýrských sítí, resp. stavebnímu záměru (neslouží jako stanovisko pro vydání územního souhlasu, územního rozhodnutí, souhlasu s ohlášenou stavbou nebo stavebního povolení)*

**Popis stavby:**

Předložená žádost řeší stavbu parkoviště u ZŠ Paskov na pozemku parc.č.15/1 v k.ú.Paskov.

**Stanovisko k umístění:**

Realizací výše uvedené stavby na pozemku parc. č. 15/1 v k.ú.Paskov může dojít ke střetu s jednotnou kanalizací DN 300 PVC v majetku SmVaK Ostrava a.s.– viz orientační záměr v mapové příloze. **Upozorňujeme** na kolizi s vodovodní a kanalizační přípojkou, které se nachází v řešené lokalitě.

**Podmínky týkající se umístění a přípravy stavby:**

- Záměr dotčených zařízení v majetku SmVaK Ostrava a.s. je pouze orientační, proto před zahájením projekčních prací nutno požádat o vytyčení zařízení SmVaK Ostrava a.s. Vytyčení provede na základě objednávky (středisko kanalizačních sítí Frýdek-Místek se sídlem ve Sviadnově, tel.č. 558 639 143).
- Ochranné pásmo je stanoveno § 23 zákona č. 274/2001 Sb. v platném znění o vodovodech a kanalizacích pro veřejnou potřebu, je vymezeno vodorovnou vzdáleností od vnějšího líce stěny potrubí na každou stranu:
  - u vodovodních a kanalizačních řadů do průměru 500 mm včetně – 1,5 m,
  - u vodovodních řadů nebo kanalizačních stok o průměru nad 200 mm, jejichž dno je uloženo v hloubce větší než 2,5 m pod upraveným povrchem, se výše uvedené vzdálenosti zvyšují o 1,0 m od vnějšího líce.
- Dešťové vody ze zpevněných ploch přednostně řešit mimo kanalizaci SmVaK Ostrava a.s.
- Obrubníky zpevněných ploch požadujeme (v místech souběhu obrubníků a zařízení SmVaK Ostrava a.s.) osadit min. 0,5m od líce stěny potrubí SmVaK Ostrava a.s.
- Vzhledem k tomu, že předloženým řešením dochází ke změně charakteru stávající plochy (zeleň – zpevněná plocha), upozorňujeme investora stavby, že upravené zpevněné plochy a komunikace musí být konstrukčně provedené s dostatečnou únosností a šířkou pro pojezd čistících vozidel SmVaK Ostrava a.s., což jsou třinápravová nákladní vozidla s celkovou hmotností až 26 tun.
- **Projektovou dokumentaci včetně konstrukčních vrstev požadujeme předložit k posouzení.**


Platnost tohoto stanoviska je 1 rok.

**Severomoravské vodovody  
a kanalizace Ostrava a.s.**  
28. října 1235/169, Mariánské Hory,  
709 00 Ostrava  
Ing. Miroslav Knápek 35  
vedoucí technického odboru

**Přílohy:**

- Orientační záměr zařízení v majetku, příp. v provozování SmVaK Ostrava a.s.

RP RW

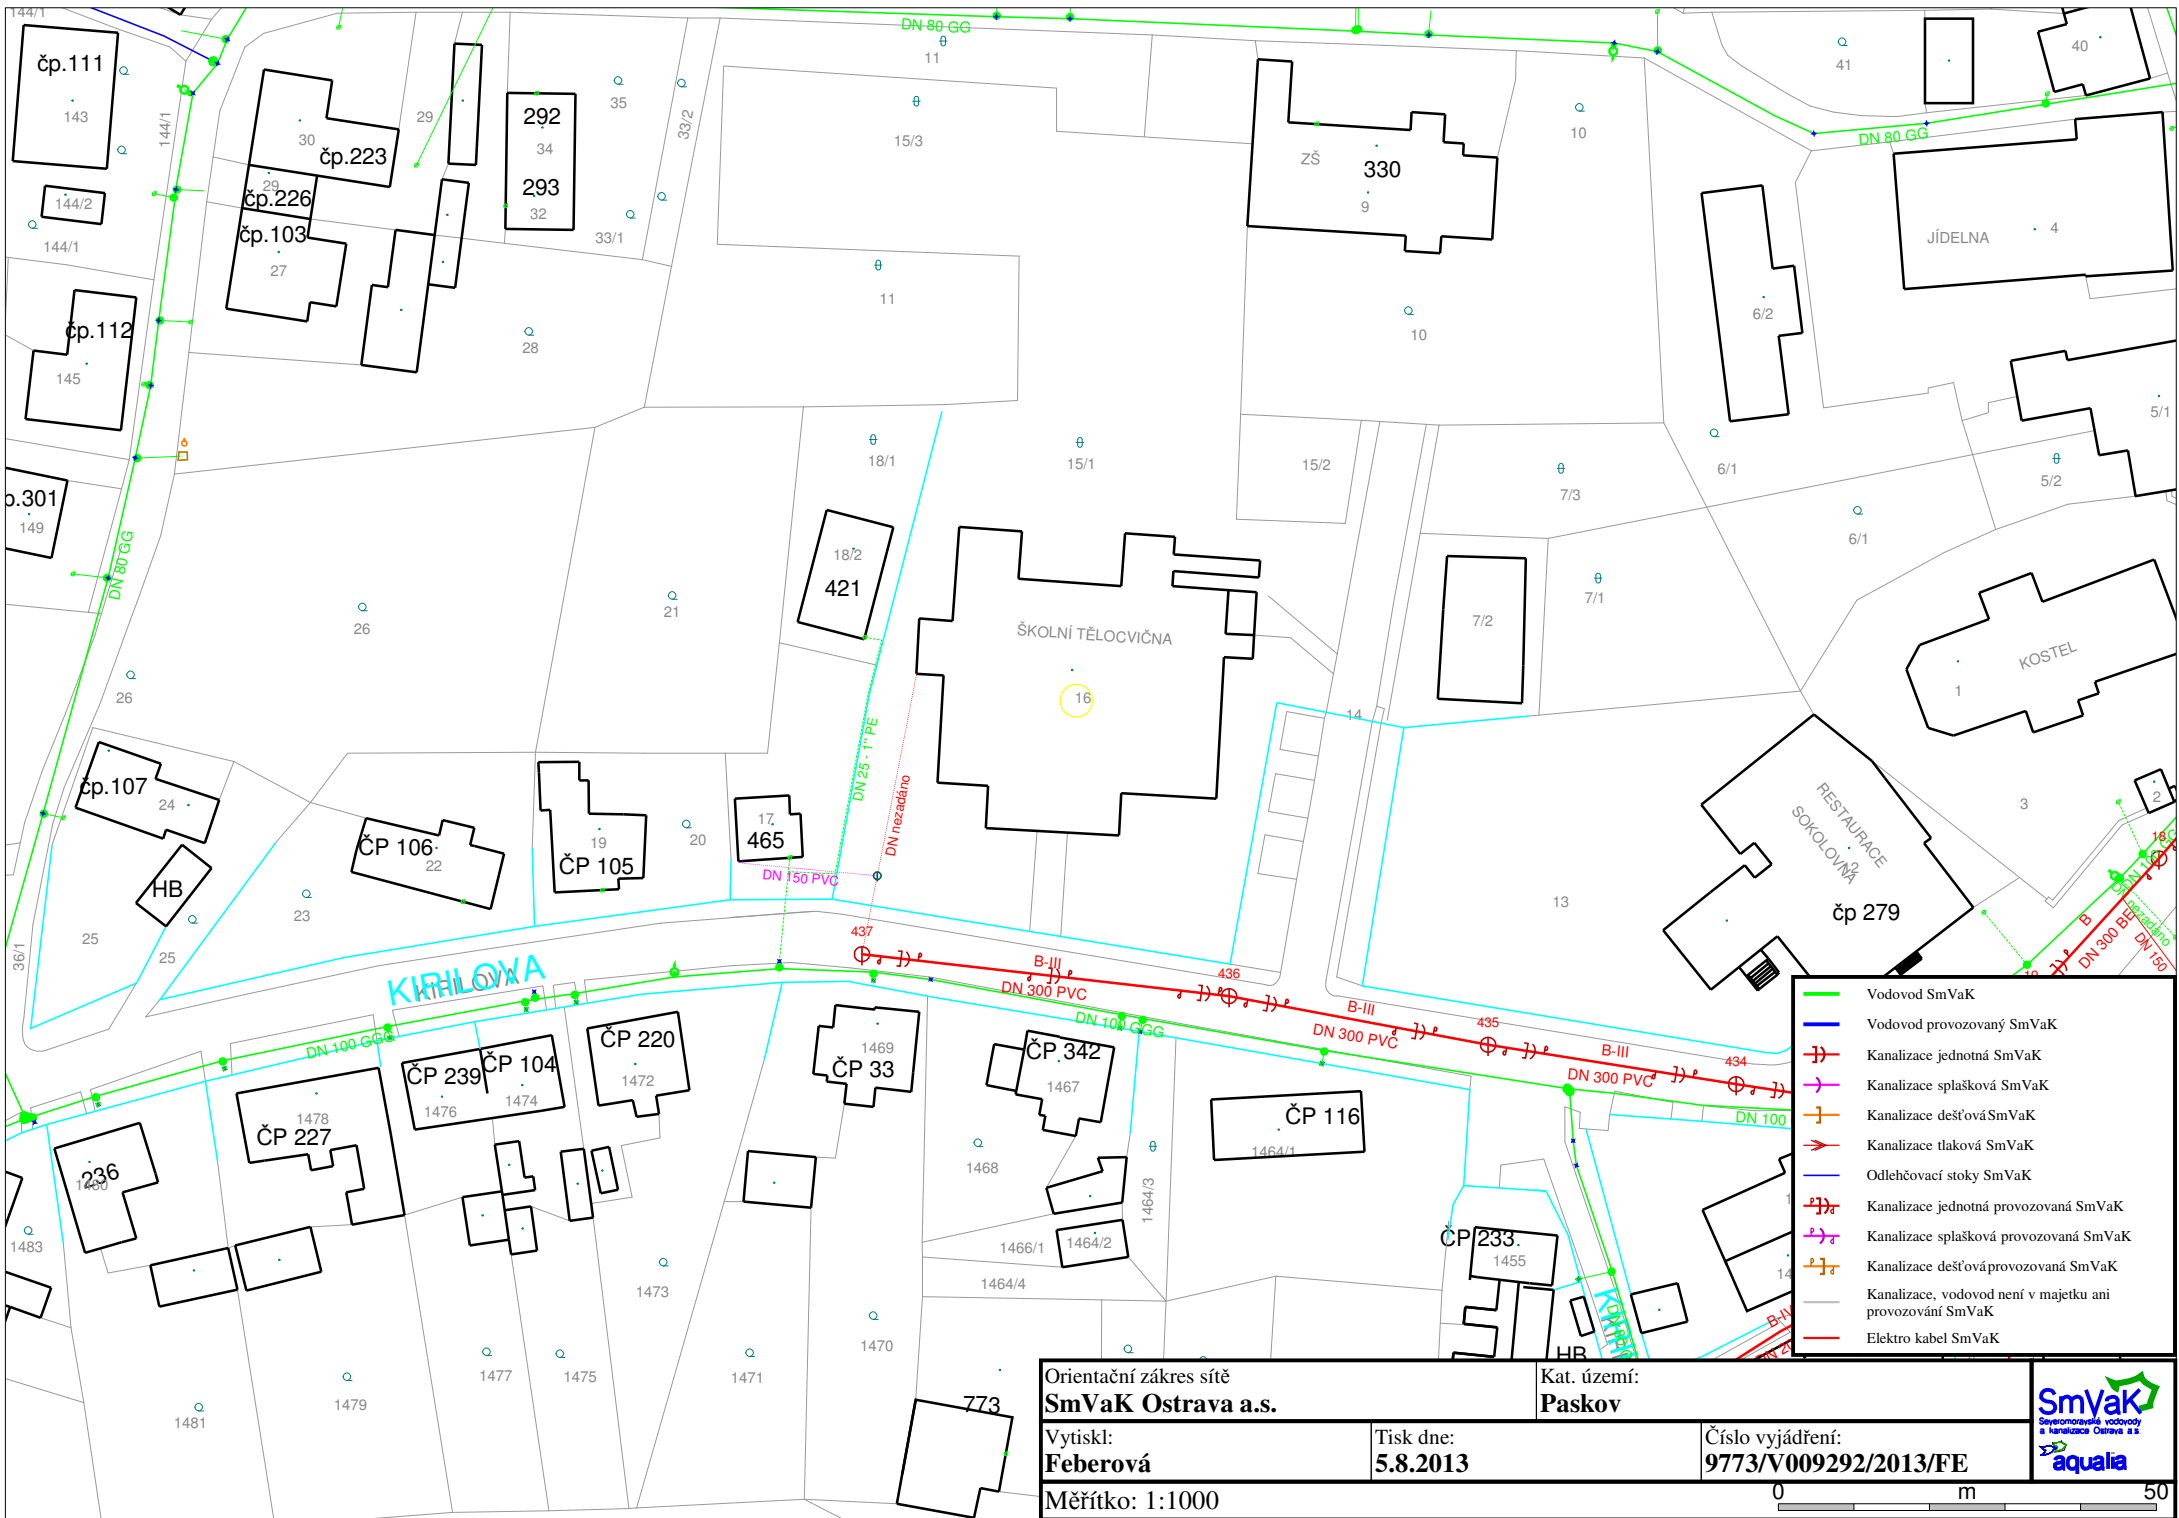

- Vodovod SmVaK
- Vodovod provozovaný SmVaK
- |- Kanalizace jednotná SmVaK
- |- Kanalizace splašková SmVaK
- |- Kanalizace dešťová SmVaK
- |- Kanalizace tlaková SmVaK
- |- Odlehčovací stoky SmVaK
- |- Kanalizace jednotná provozovaná SmVaK
- |- Kanalizace splašková provozovaná SmVaK
- |- Kanalizace dešťová provozovaná SmVaK
- Kanalizace, vodovod není v majetku ani provozován SmVaK
- Elektro kabel SmVaK

Orientační záznam sítě <b>SmVaK Ostrava a.s.</b>		Kat. území: <b>Paskov</b>
Vytiskl: <b>Feberová</b>	Tisk dne: <b>5.8.2013</b>	Číslo vyjádření: <b>9773/V009292/2013/FE</b>
Měřítko: 1:1000		

