


VZOROVÝ ŘEZ A-A, M1:50

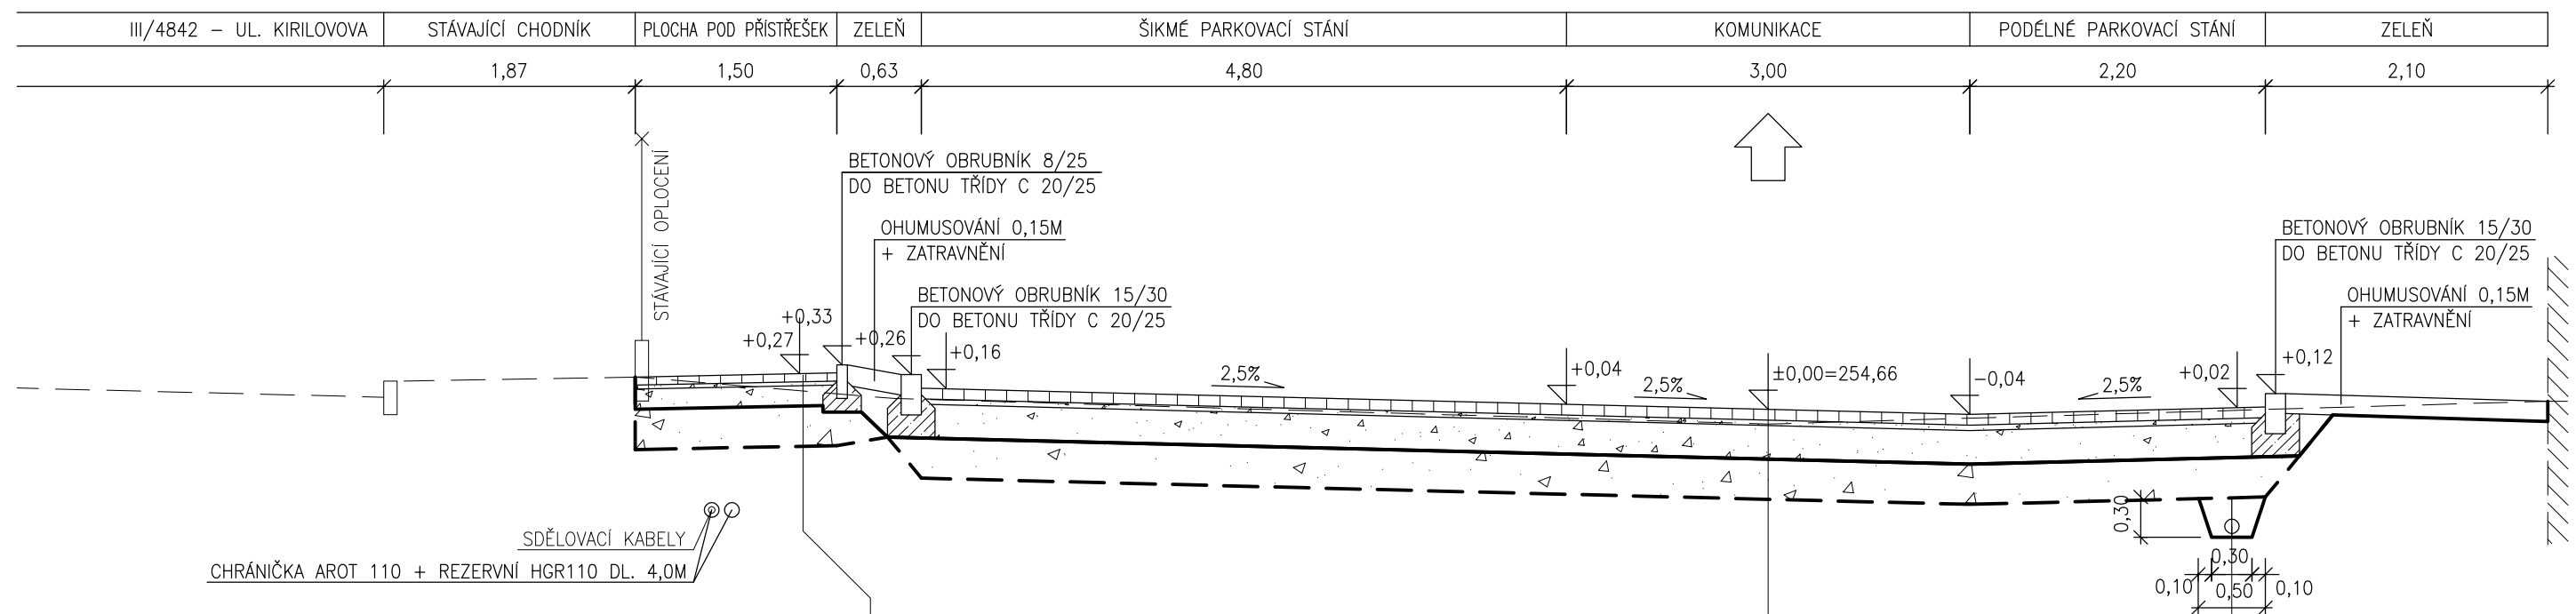

CHODNÍK D2-D-1-CH-PIII			
ZÁMKOVÁ DLAŽBA	DL	0,06 m	ČSN 73 6131
PÍSKOVÉ LOŽE	L	0,03 m	
Edef,2=50MPa			
ŠTĚRKODRŤ 0/32	ŠD B	0,15 m	ČSN 73 6126-1
CELKEM		0,24 m	
ZHUTNĚNÁ ZEMNÍ PLÁŇ	Edef,2=30MPa		
VÝMĚNA PODLOŽÍ			
ŠTĚRKODRŤ 0/63		0,30 m	ČSN 73 6126-1
SEPARAČNÍ NETKANÁ GEOTEXILIE 300g/m2			
CELKEM		0,54 m	

KOMUNIKACE D2-D-1-VI-PIII			
ZÁMKOVÁ DLAŽBA	DL	0,08 m	ČSN 73 6131
PÍSKOVÉ LOŽE	L	0,04 m	
Edef,2=70MPa			
ŠTĚRKODRŤ 0/32	ŠD B	0,25 m	ČSN 73 6126-1
CELKEM		0,37 m	
ZHUTNĚNÁ ZEMNÍ PLÁŇ	Edef,2=30MPa		
VÝMĚNA PODLOŽÍ			
ŠTĚRKODRŤ 0/63		0,30 m	ČSN 73 6126-1
SEPARAČNÍ NETKANÁ GEOTEXILIE 300g/m2			
CELKEM		0,67 m	

DRENÁŽ DN 100	
SEPARAČNÍ NETKANÁ GEOTEXILIE 300G/M2	
ŠTĚRKODRŤ 8/16	
FLEXIBILNÍ DRĚN Z PVC DN 100	
ŠTĚRKOPÍSKOVÝ PODSYP	
SEPARAČNÍ NETKANÁ GEOTEXILIE 300G/M2	

zakázka: Parkoviště u ZŠ Paskov			
objednatel: Město Paskov Nádražní 700 739 21, Paskov			
vypracoval: Ing. Miroslav Knápek	Tel.: 724 798 028 www.projektant-dopravnich-staveb.cz	stupeň: DSP	formát: 2xA4
název výkresu: Vzorový řez A-A		datum: 02/2014	měřítko: 1:250
		archivní číslo: mk-2013-27-15	