

MĚSTO PASKOV

Nádražní 700, Paskov, PSČ 739 21
tel.: 558 671 118, tel./fax.: 558 671 222
e-mail: mu@mesto-paskov.cz



Ing. Knápek Miroslav

V Paskově dne 15. srpna 2013

Naše č.j.: 1197/2013


Vyjádření Města Paskov ke stavbě parkoviště u ZŠ Paskov na parc. č. 15/1, k.ú. Paskov

- 1.) Město Paskov souhlasí s výstavbou parkoviště u ZŠ na pozemku s parc. č. 15/1 který je v jeho vlastnictví.
- 2.) Při výstavbě dojde ke střetu s rozvedem vedení veřejného osvětlení ve vlastnictví Města Paskov. V místech křížení v prostoru příjezdu a výjezdu z parkoviště bude nutno uložit kabel VO do chráničky.
- 3.) Při výstavbě dojde ke střetu se splaškovou kanalizací, která je v majetku Města Paskov. V místě střetu bude nutno zajistit potrubí před poškozením.

S pozdravem

Petr Baďura
starosta města Paskov



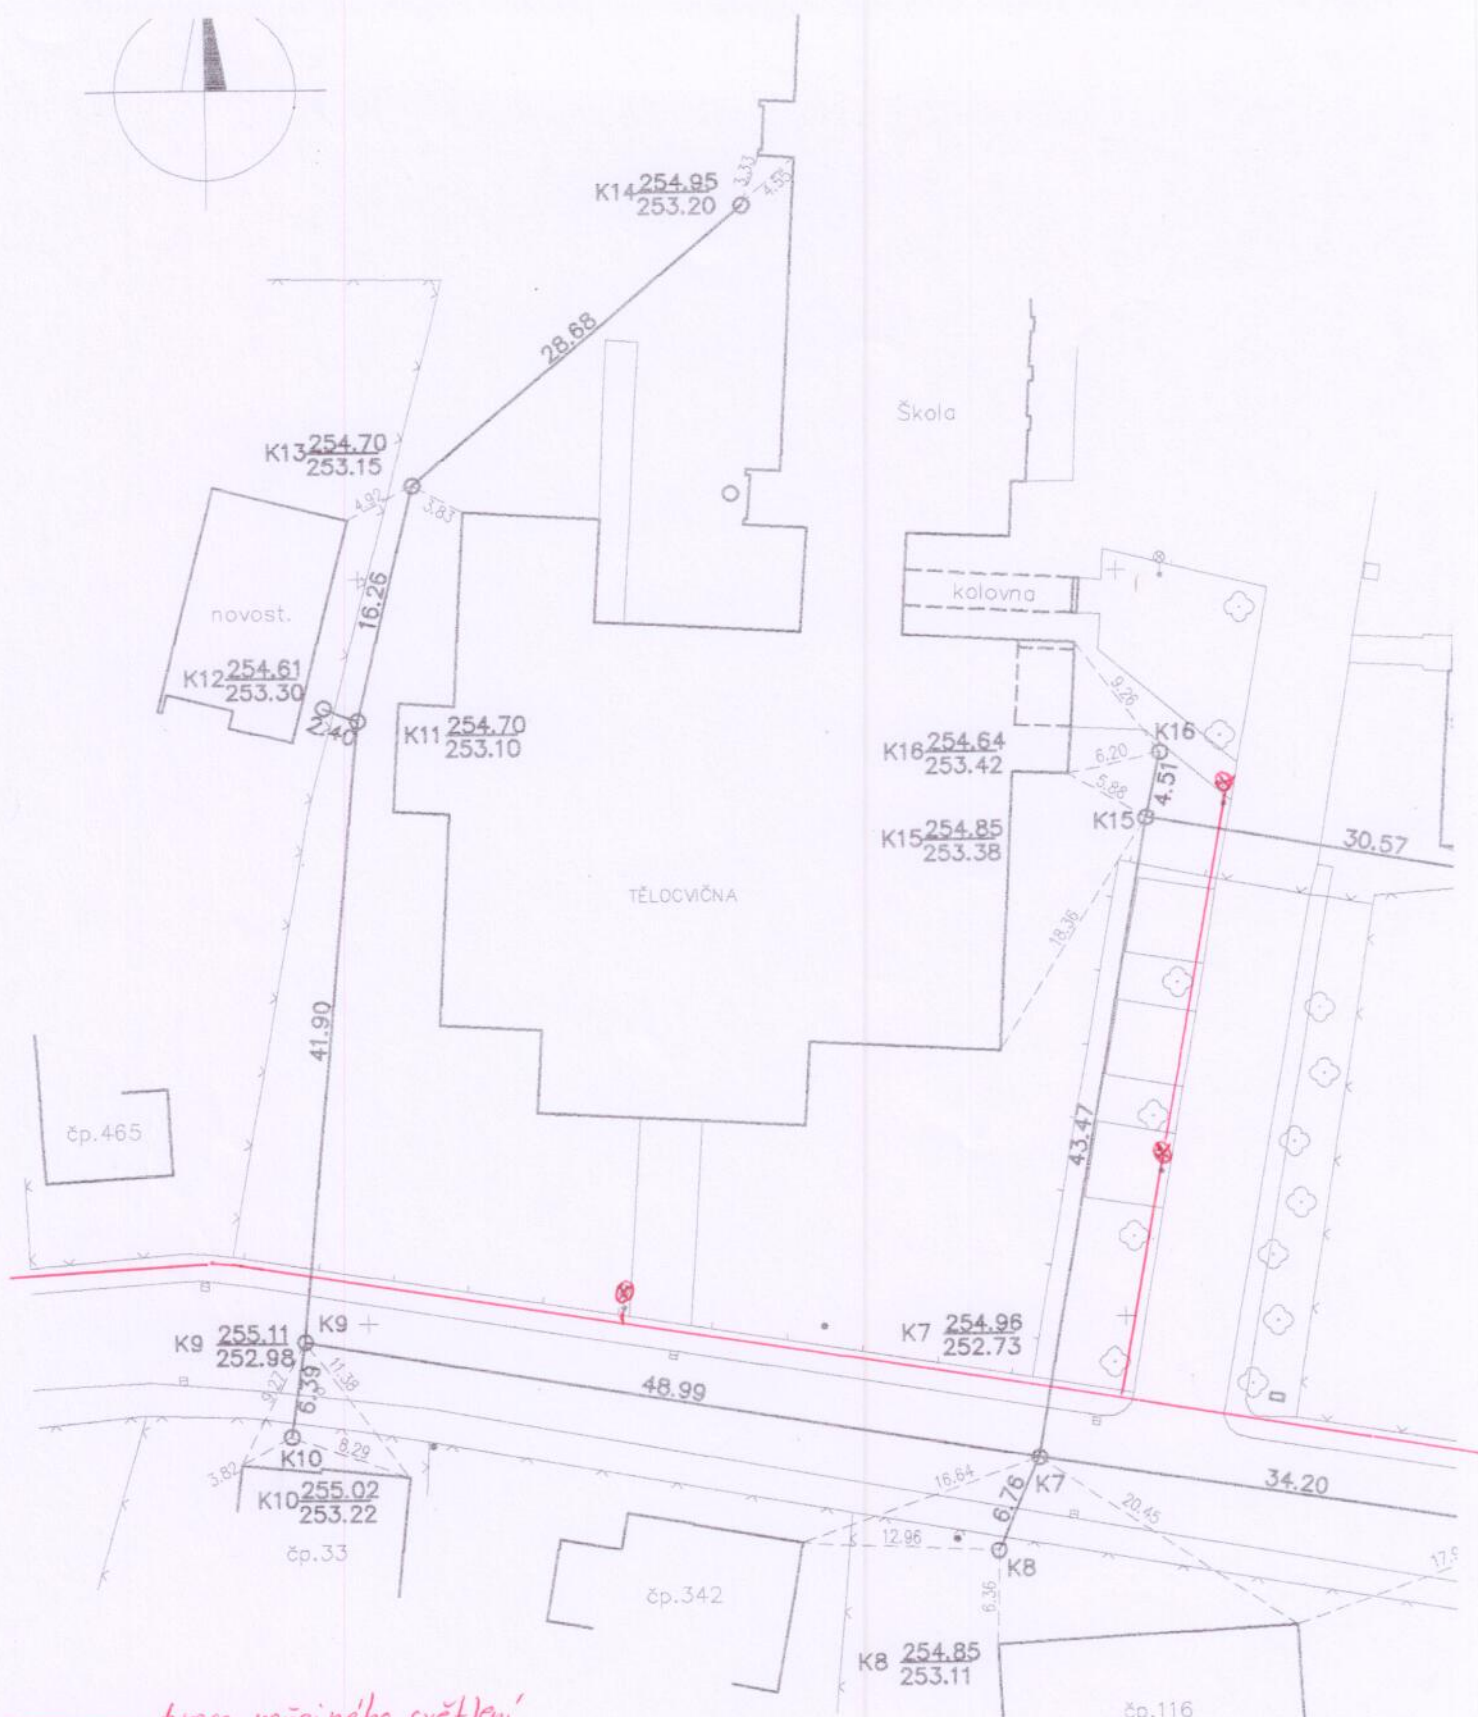

Trasa veřejného osvětlení
 stojáky VO

Zaměřil : Borik	Datum : 06.11.1996	STAVINVEX Bohumínské 61 712 00 OSTRAVA, 2 Tel.: 069/62 33 562, 65 41 102 IČO 60322781
Vypracoval : Chvaja	Souř. systém : JTSC	
Okres : Frýdek-Místek	Výšk. systém : Bpv	
Obec (k.ú.) : Paskov	Měřítko : 1 : 500	
Investor : ing. Jiří Vala		

K6 254/252.

Zaměření spl.kanalizace - Paskov
 Základní škola

Ověřil
 ing. Milan SKLENÁŘ
 Úředně oprávněný zeměměřičský inženýr
 Pobožnice 1776, 783 01 PASKOV
 v rozpisu 413/2001, 1. vydání, 1. 1. 2002
 zákona 62/2001, 1994 30

SEZNAM SOURADNIC KANALIZACE (Paskov škola)

	Y	X	Z	
K1	471000.172	1113108.864	254.451	252,25
K2	471011.979	1113118.252	254.539	252,44
K3	471039.476	1113120.443	254.612	252,54
K4	471042.301	1113126.151	254.538	252,79
K5	471072.123	1113114.729	254.797	252,63
K6	471073.883	1113131.438	254.820	252,37
K7	471105.909	1113109.403	254.960	252,73
K8	471108.650	1113115.584	254.849	253,11
K9	471154.204	1113101.206	255.105	252,98
K10	471155.193	1113107.520	255.019	253,22
K11	471150.162	1113059.500	254.697	253,10
K12	471152.403	1113058.639	254.607	253,30
K13	471146.293	1113043.706	254.700	253,15
K14	471124.342	1113025.251	254.954	253,20
K15	471098.260	1113066.611	254.864	253,38
K16	471097.279	1113062.218	254.638	253,42
K17	471068.172	1113071.994	254.933	254,15

STAVINVEX s.r.o.

Bohumínská 61, 712 00 Ostrava 2

Technická zpráva

NÁZEV AKCE : Zaměření kanalizace Paskov- Základní škola

OKRES: Frýdek-Místek

OBEC (k.ú.): PASKOV

INVESTOR: Ing. Vala Jiří

DODAVATEL: STAVINVEX s.r.o, Bohumínská 61
O S T R A V A 2

SOUŘADNICOVÝ SYSTÉM: JTSK

- polygonálně připojeno oboustranně připojeným a oboustranně orient. pořadem na základní body č. T20, T51.1, T51.
- podrobné body měřeny v 3.třídě přesnosti
- zpracováno v digitální formě
- zaměřeno na dva pevné body včetně grafického zpracování
- výpočet délek kanalizace byl proveden ze skutečných(šikmých) délek

VÝŠKOVÝ SYSTÉM: Bpv

POUŽITÉ PŘÍSTROJE: CTS-2, pásmo

SEZNAM PŘÍLOH

Grafická část:

1. Výkres 1:500
2. Výpočet metráže - 363.10m
3. Seznam souřadnic kanálu

V Ostravě 6.11.1996

STAVINVEX s.r.o.
divize geodetická
Bohumínská 61
O S T R A V A
CHVAJA Ivan