



SEVEROZÁPADNÍ POHLED

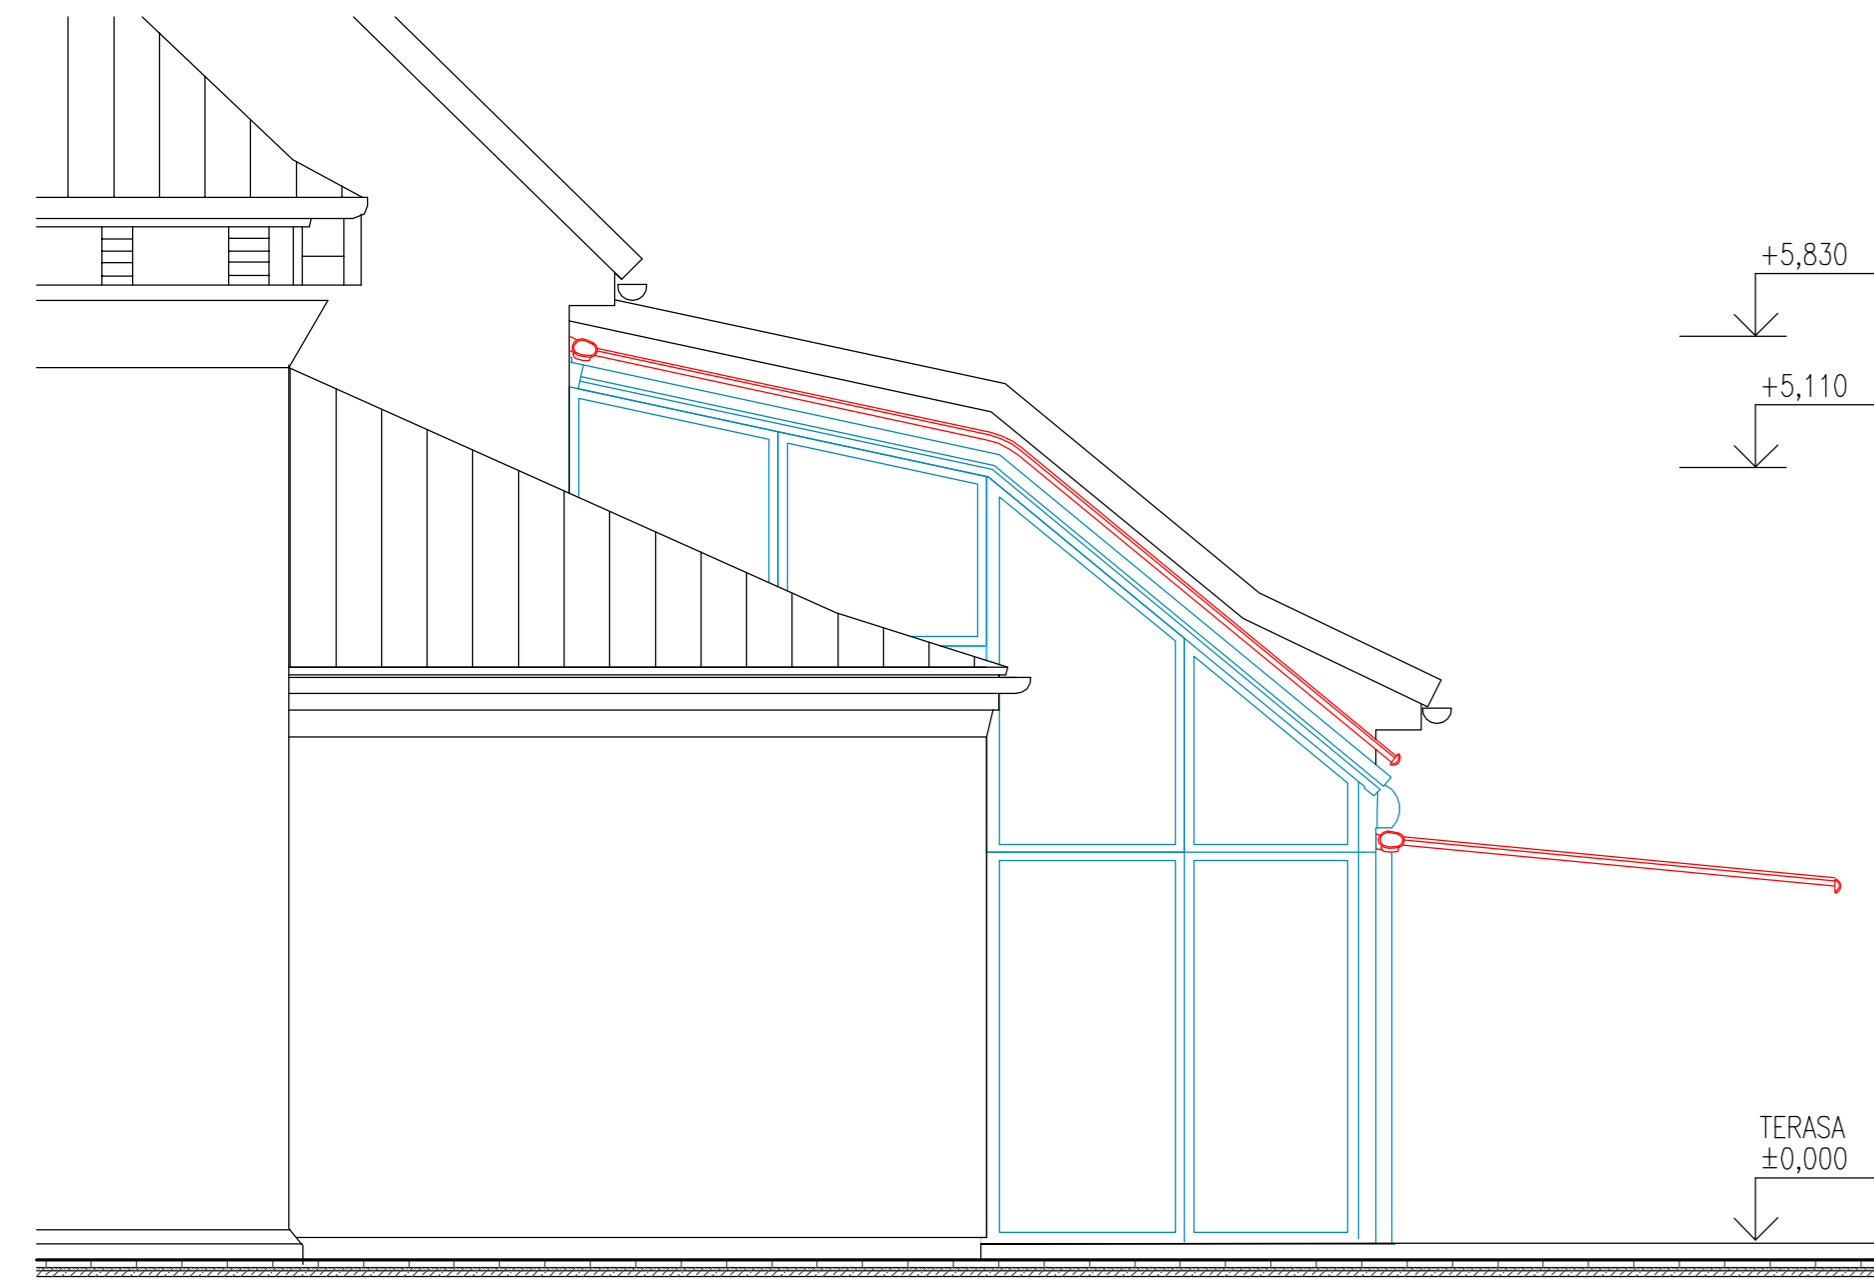


LEGENDA

- STÁVAJÍCÍ KONSTRUKCE
- NOVÉ KONSTRUKCE

ŘEZ AA

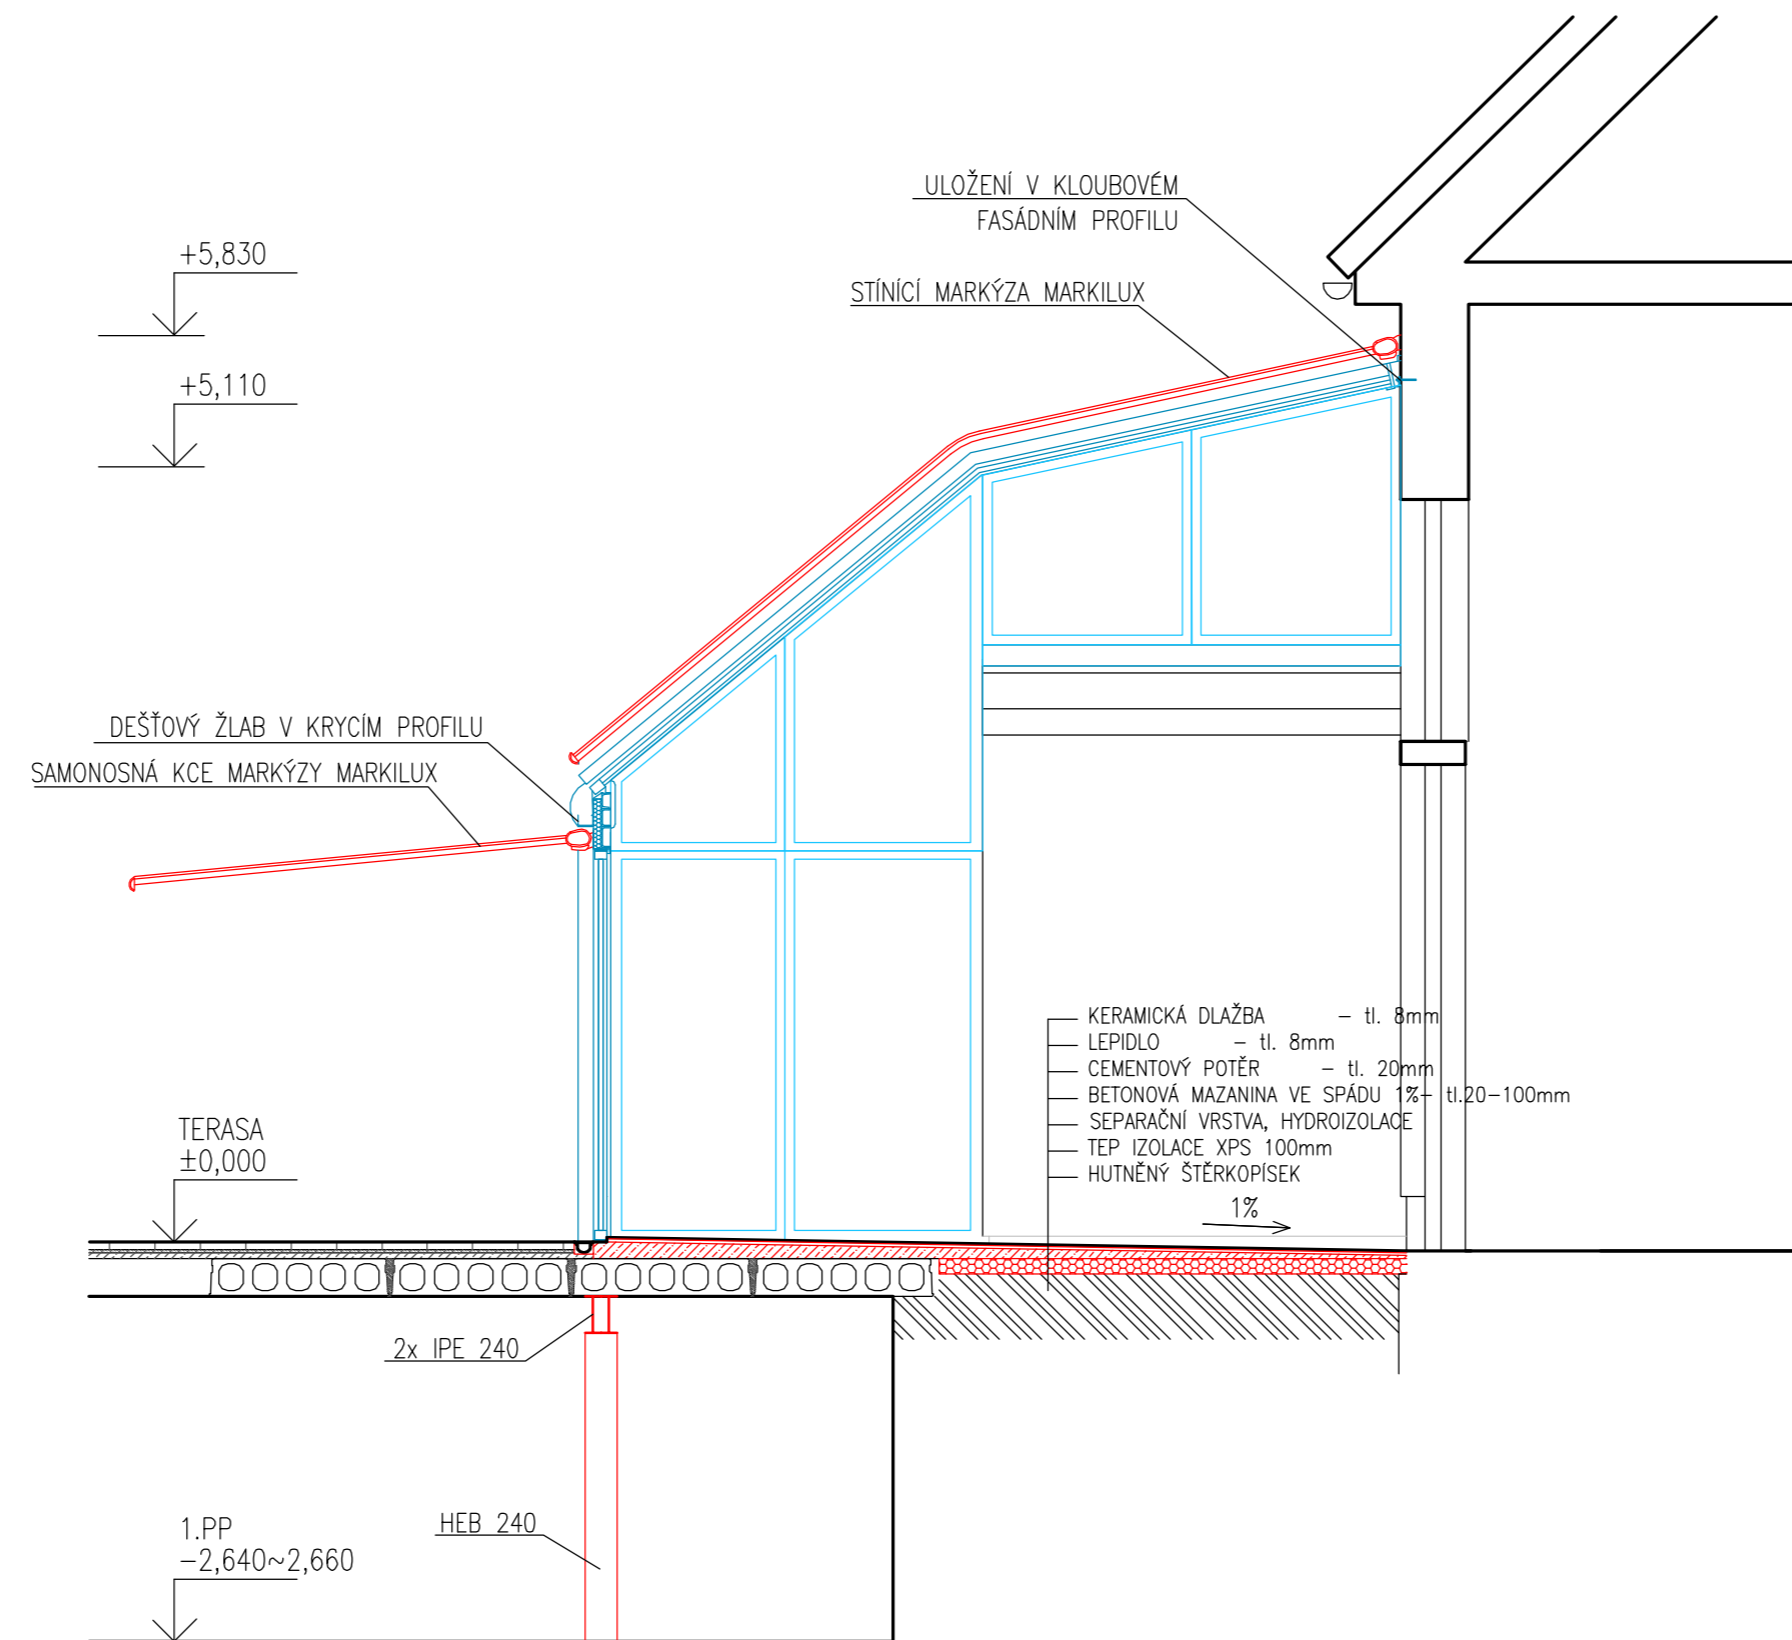

ŘEZ BB

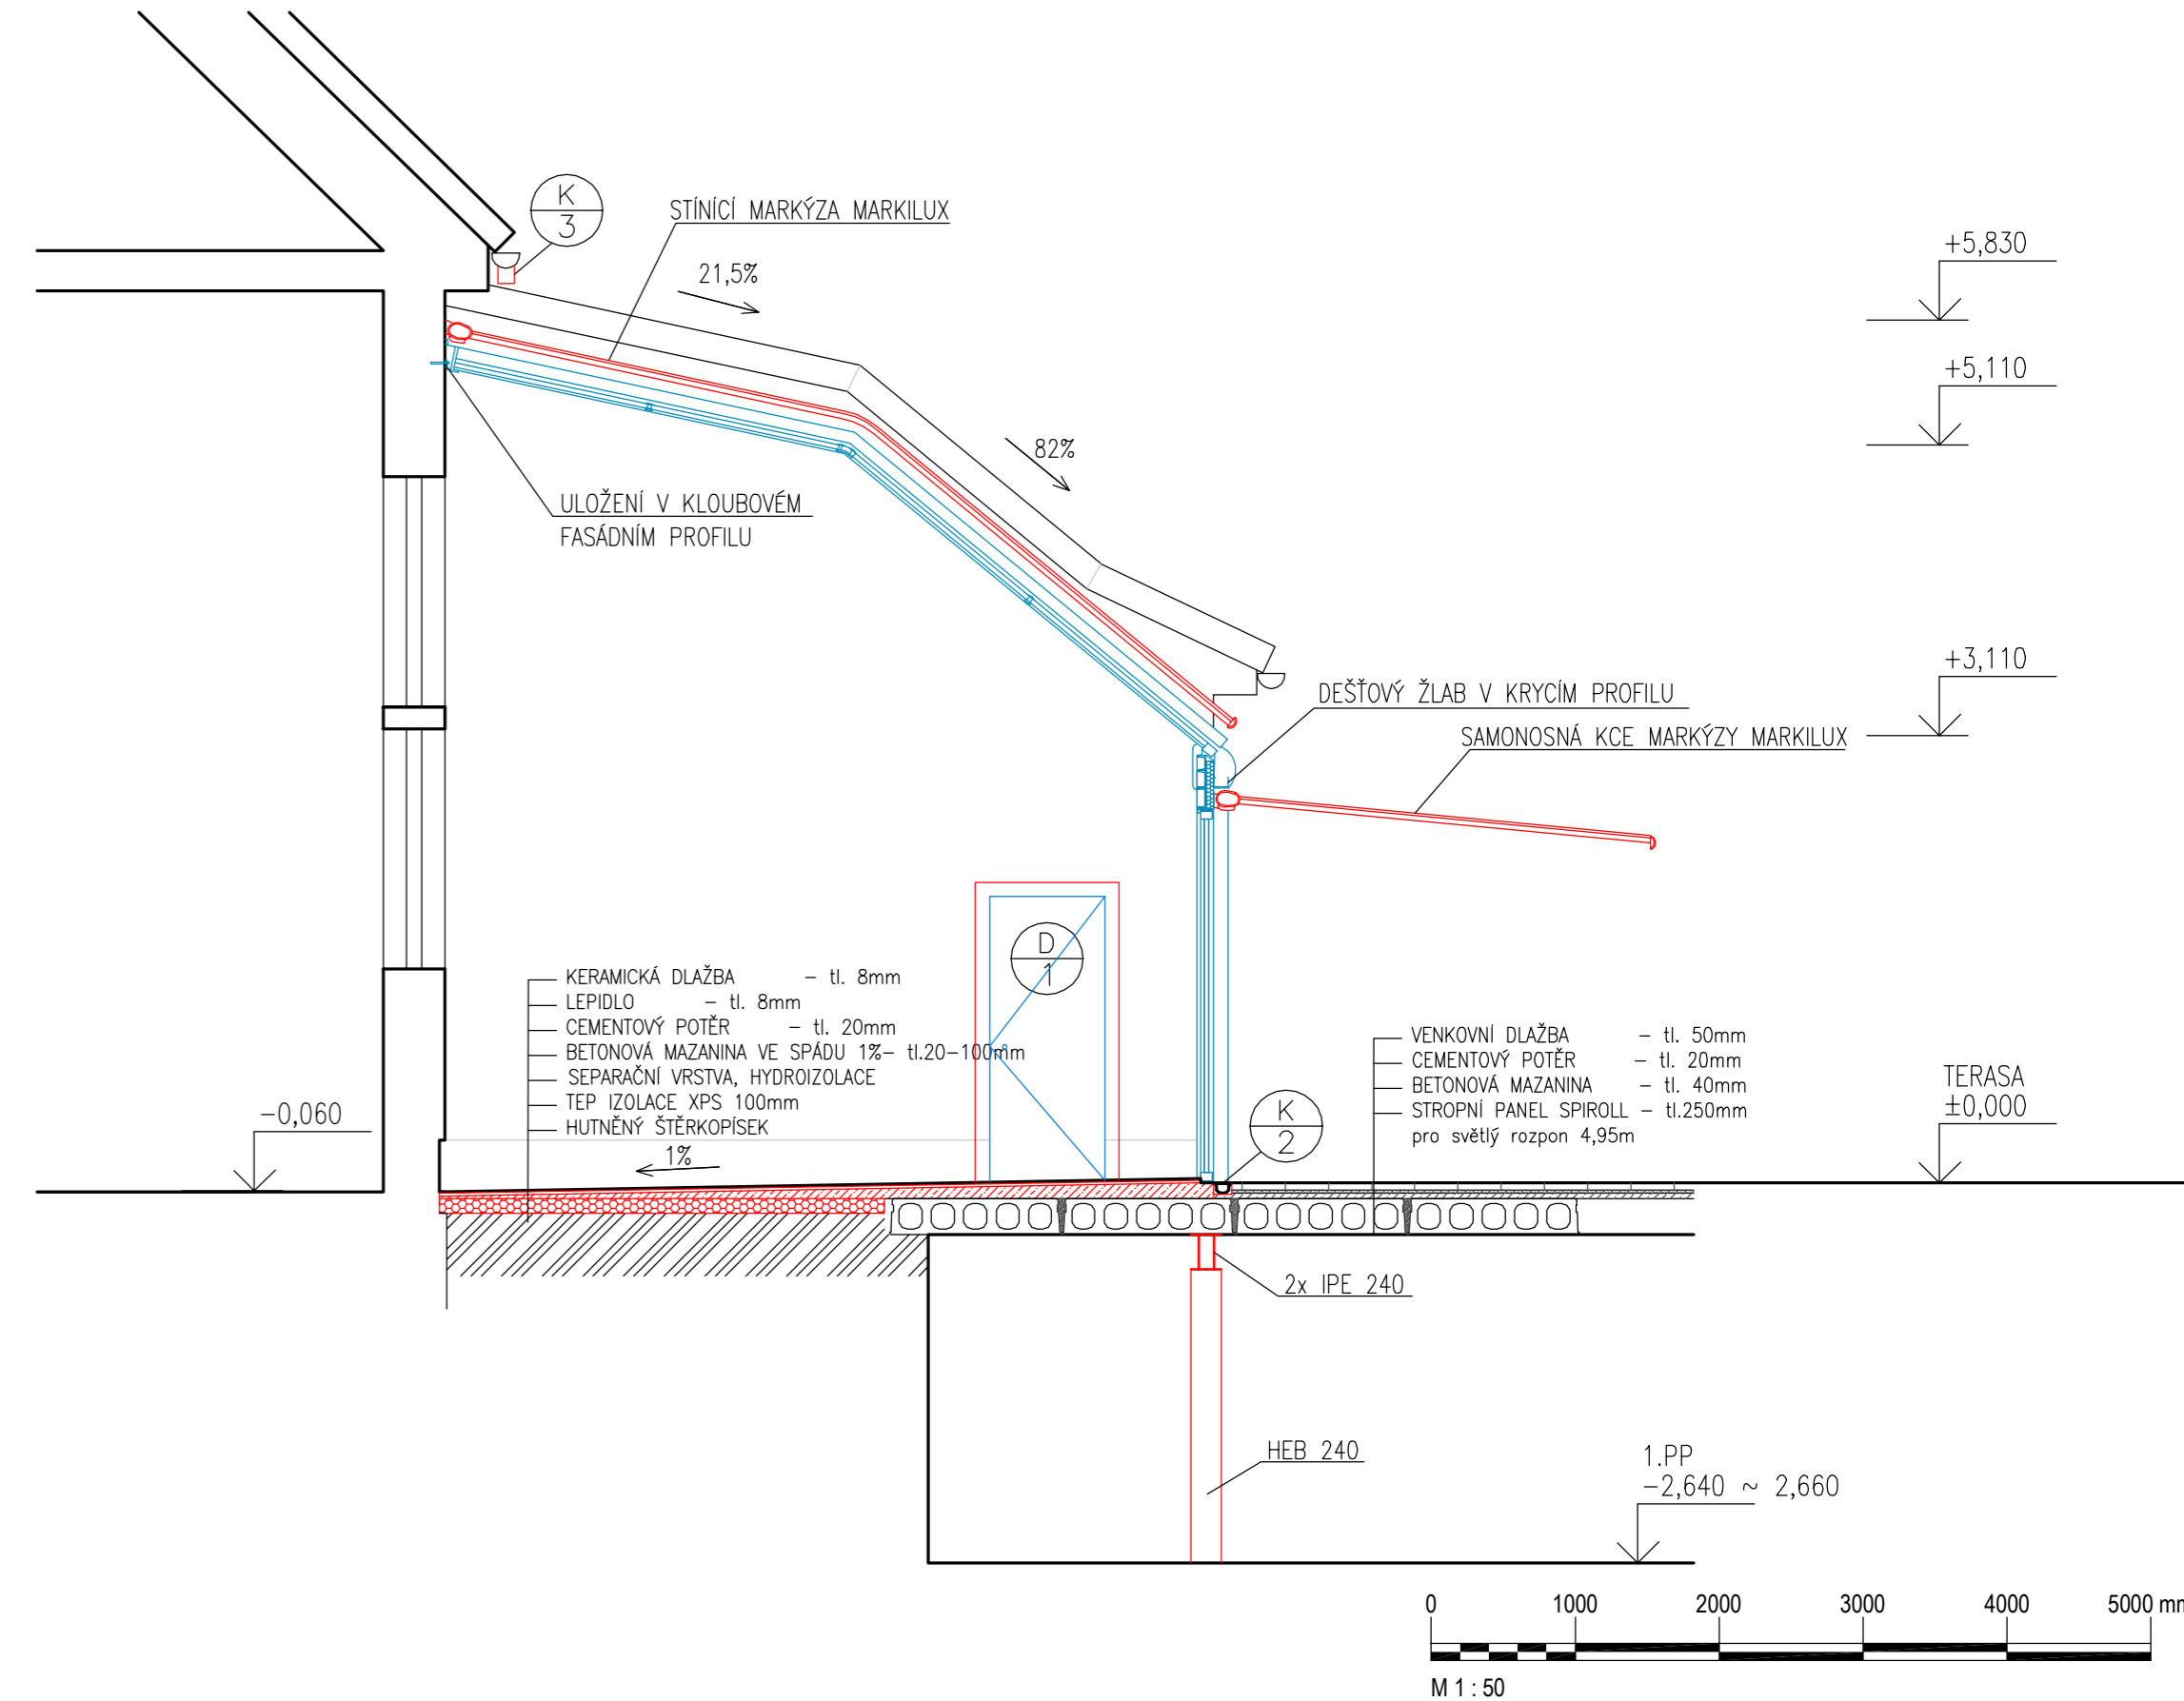

Revize	Druh změny	Datum	Podpis	Objednatel Client

Město Paskov
Nádražní 700, 739 21 Paskov

Generální projektant
General designer

TECHNOPROJEKT
Technoprojekt, a.s.
Havlíčkovo nábřeží 38
702 00 Ostrava

Vypracoval / Elaborated by
Ing.arch. Barbora Štefková

Kontroloval / Checked by
Ing.arch.Tomáš Suchoň

Manažer projektu / Project manager
Ing. Jaromír Šňupárek

Akce
Project
Zimní zahrada v Paskově

Objekt
Object

Profese
Specialization
Architektura

Název výkresu
Title
Řezy a severozápadní pohled

Formát / Size	4x A4
Datum / Date	30/06/2016
Stupeň / Phase	DSP + DPS
Měřítko / Scale	1:50
Revize / Revision	00
Archivní číslo / Archive No.	1072-32281-101-7